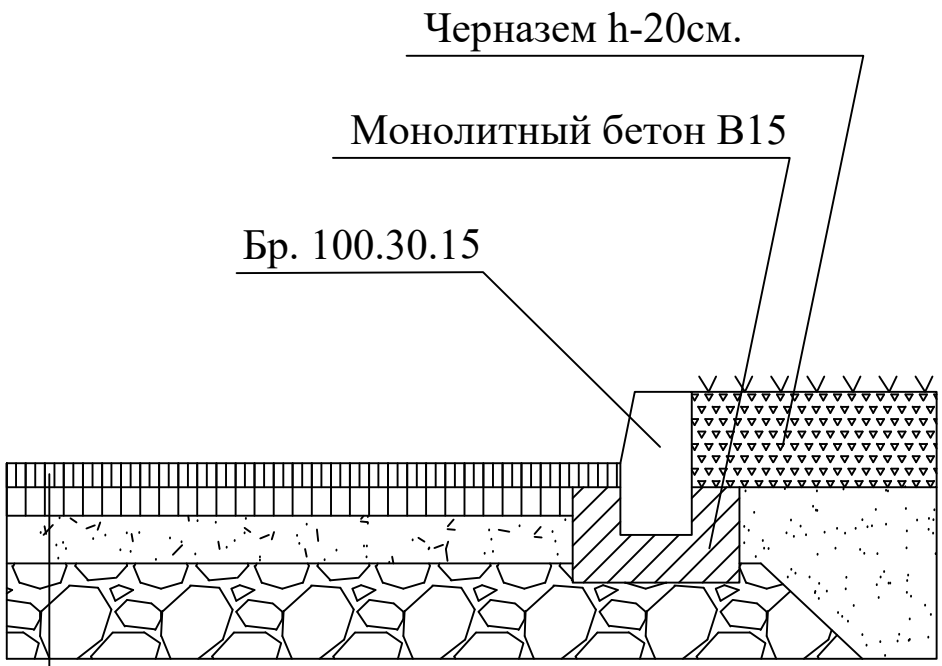

Горячий м\з плотный а\б h=6см
Горячий к\з плотный а\б h=9см
Песчано-гравийная смесь(ПГС), h-15см
Гравийно-щебеночная смесь(ГЩС), h-25см
Дорожное корыто, h-50см

Озеленение

Название	ед.из.	кол-во.
Клевер ползучий	м2	1509
Черназем	м3	301,8
Барбарис	шт	30
Розы	шт	29

Парковка для сотрудников

Название	ед.из.	кол-во.
Дорожное корыто	м3	633
ГЩС,h-25см	м3	317
ПГС, h-15см	м3	190
Асфальт К/3,h-9см	м2	1266
Асфальт М/3, h-6см	м2	1266
Бордюр 100.30.15	п.м	86

Изм.	Кол.уч.	Лист	№док.	Подп.	Дата	Благоустройства территорий	стадия	лист	листов