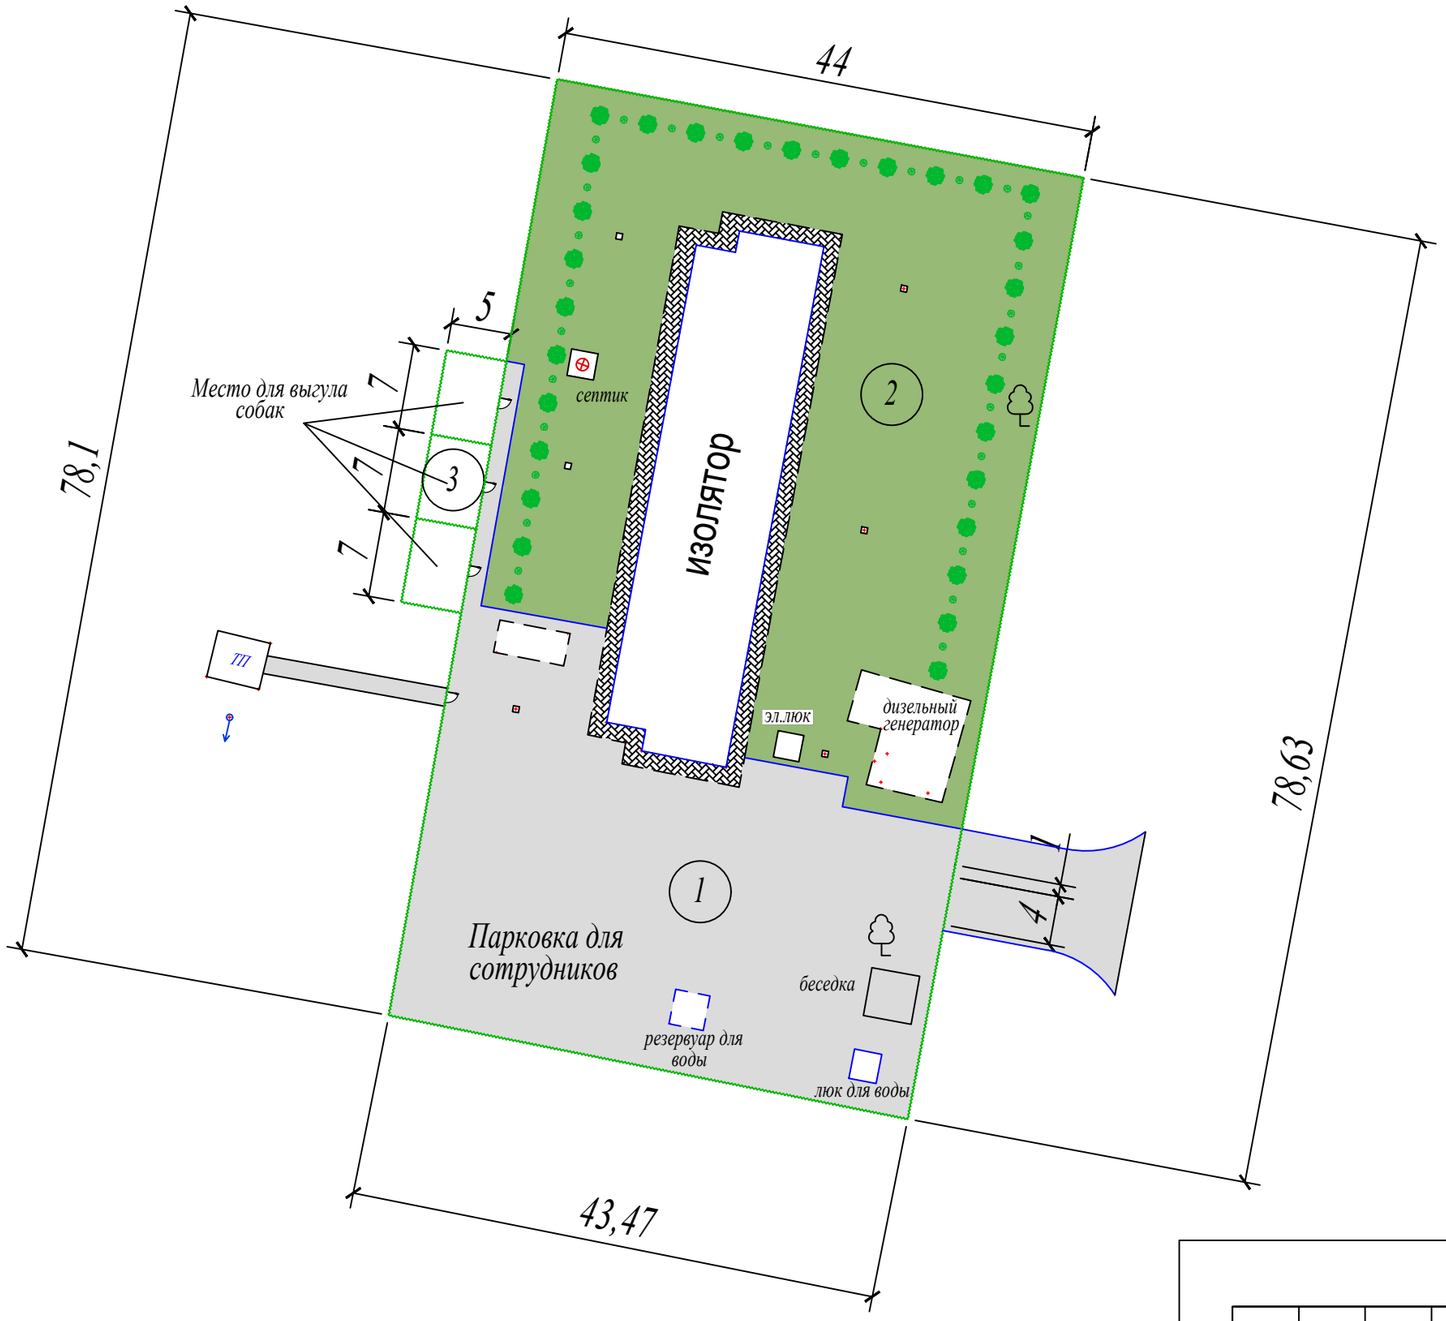

Обозначение	
Парковка для сотрудников	1
Озеленение	2
Выгул собак	3

Изм.	Кол.уч.	Лист	№док.	Подп.	Дата				
						Благоустройства территорий	стадия	лист	листов